


### PLANTILLA NO. 1 PUERTA DERECHA DE APERTURA HACIA ADENTRO


999-30017

#### ATENCIÓN:

ANTES DE CORTAR O PERFORAR:  
VERIFIQUE QUE LA PLANTILLA ESTÉ A ESCALA

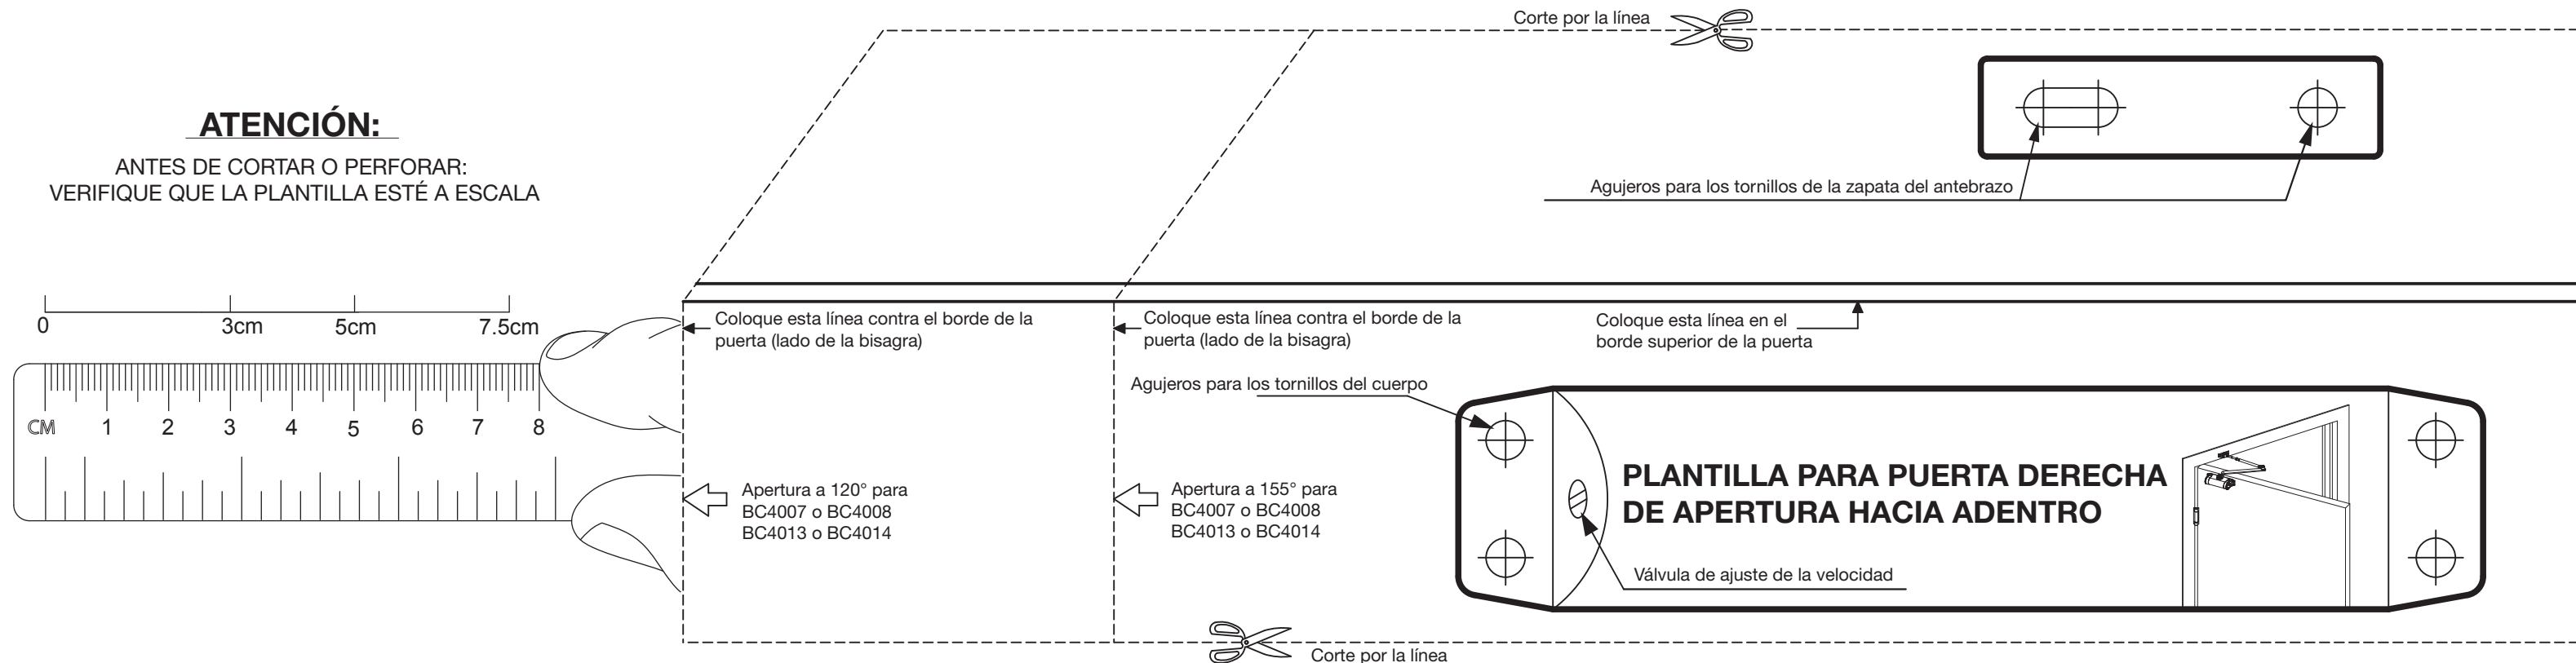

### PLANTILLA NO. 3 PUERTA DERECHA DE APERTURA HACIA AFUERA


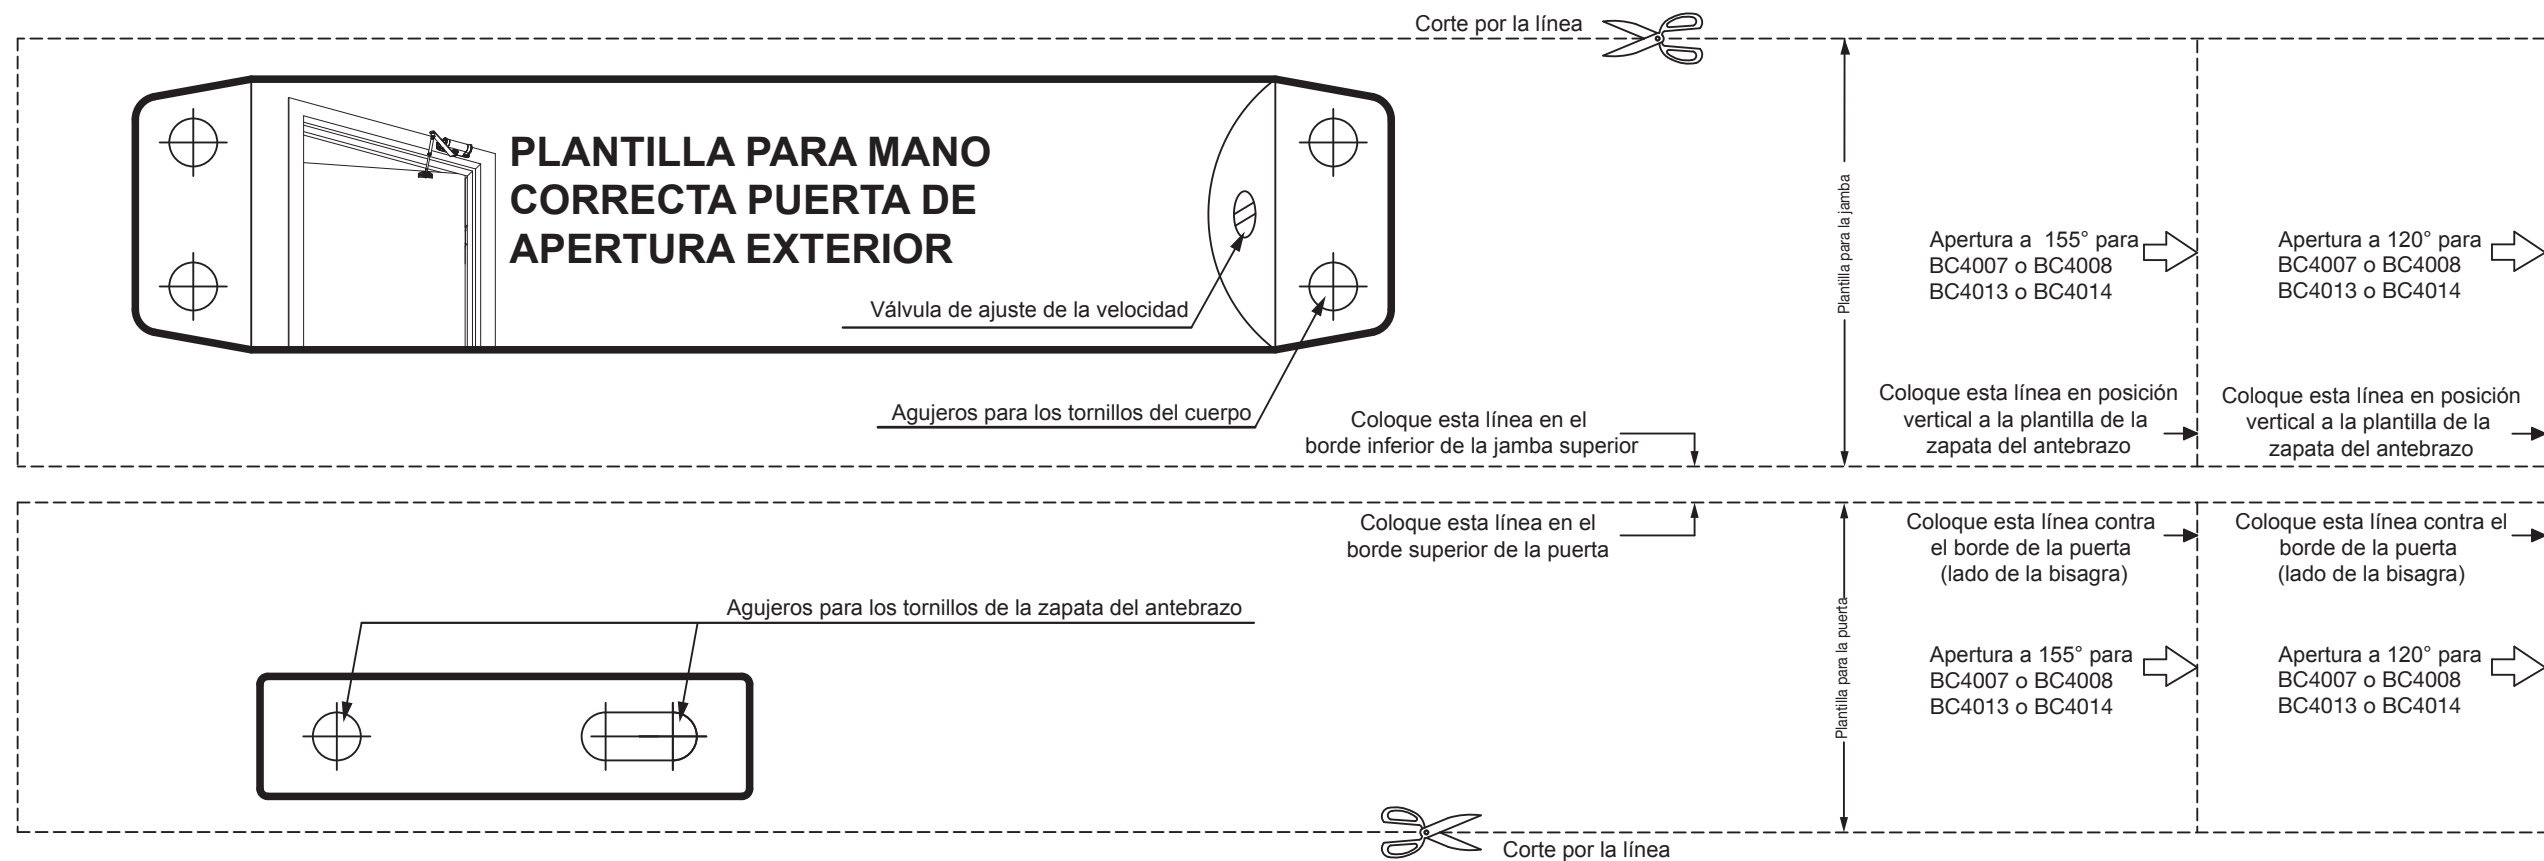


### PLANTILLA NO. 2 PUERTA DE APERTURA INTERIOR IZQUIERDA

999-30017

#### ATENCIÓN:

ANTES DE CORTAR O PERFORAR:  
VERIFIQUE QUE LA PLANTILLA ESTÉ A ESCALA

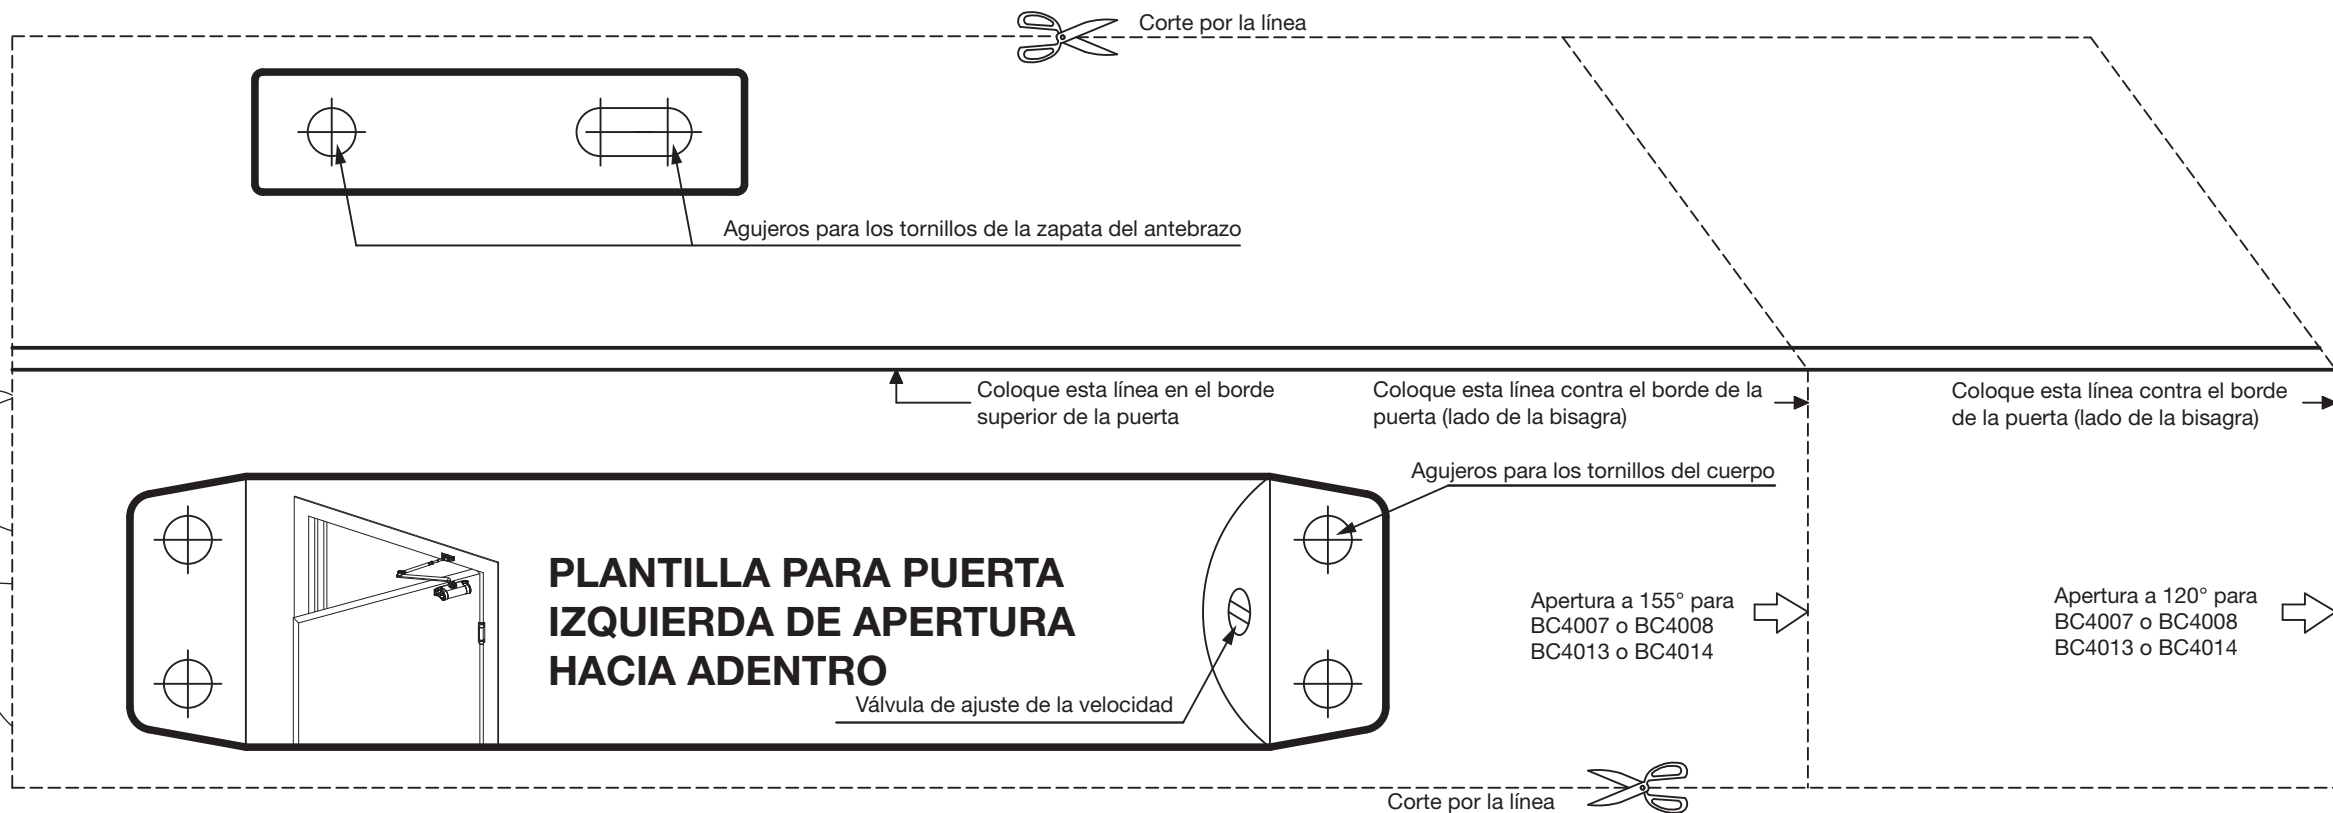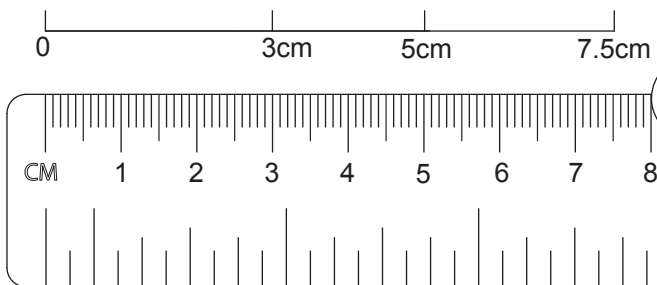

### PLANTILLA NO. 4 PUERTA IZQUIERDA DE APERTURA HACIA AFUERA

